

Letnian


BYT 1A.407

4. NP 2+KK 59,01 m²

ČISTÁ PLOCHA BYTU ¹⁾ 59,01 m²

CELKOVÁ PLOCHA BYTU ²⁾ 62,00 m²

PARKOVACÍ MÍSTO 1
KLEC NA KOLA 4,23 m²

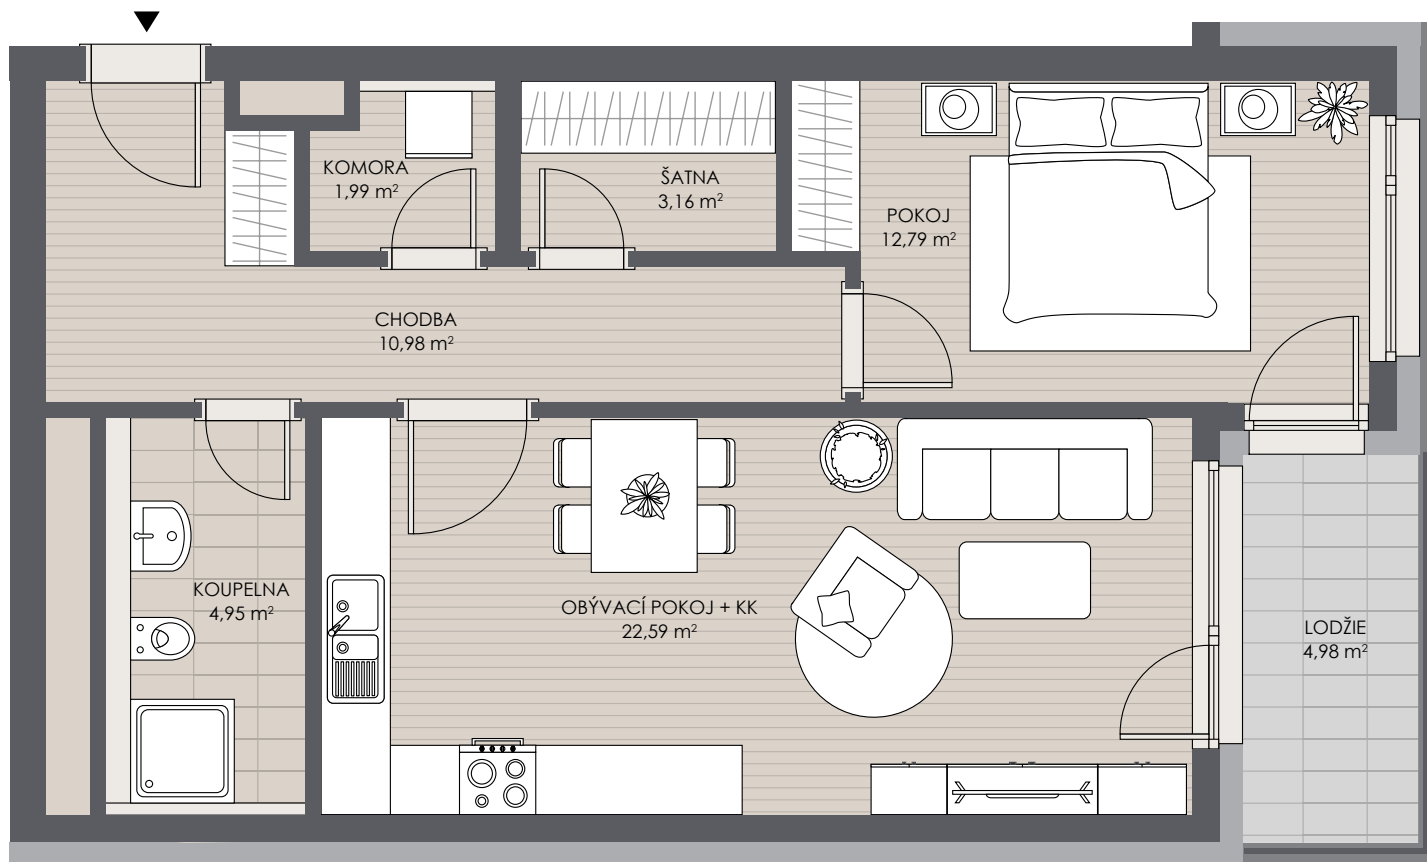

0 3m

WWW.LETNIAN.CZ

INFO@BYX.CZ

+420 800 720 250

1) Čistá plocha bytu uvádí součet užité plochy všech místností bytové jednotky, bez plochy teras/balkonů.

2) Celková plocha bytu dle NOZ je půdorysná plocha všech místností bytové jednotky, včetně půdorysné plochy všech svislých nosných i nenosných konstrukcí uvnitř bytu, jako jsou stěny (příčky), sloupy, pilíře, komíny a obdobné svislé konstrukce, stanovená v souladu s nařízením vlády č. 366/2013 Sb.

Poznámka: Vyobrazení bytové jednotky, jejího vybavení (zařízení, nábytek, kuchyňské linky, spotřebičů apod.) a situace území je pouze informativní. Vybavení není součástí dodávky bytové jednotky. Uvedené rozměry jsou pouze orientační a mohou doznat změn. Finální provedení bytové jednotky bude stanoveno dohodou o prodeji bytové jednotky, uzavřenou mezi prodávajícím a kupujícím. Proávající si vyhrazuje právo na změny.

Letnian


BYT 2A.105

1. NP 2+KK 50,64 m²

ČISTÁ PLOCHA BYTU ¹⁾ 50,64 m²

CELKOVÁ PLOCHA BYTU ²⁾ 53,20 m²

PARKOVACÍ MÍSTO 1
SKLEP 4,41 m²

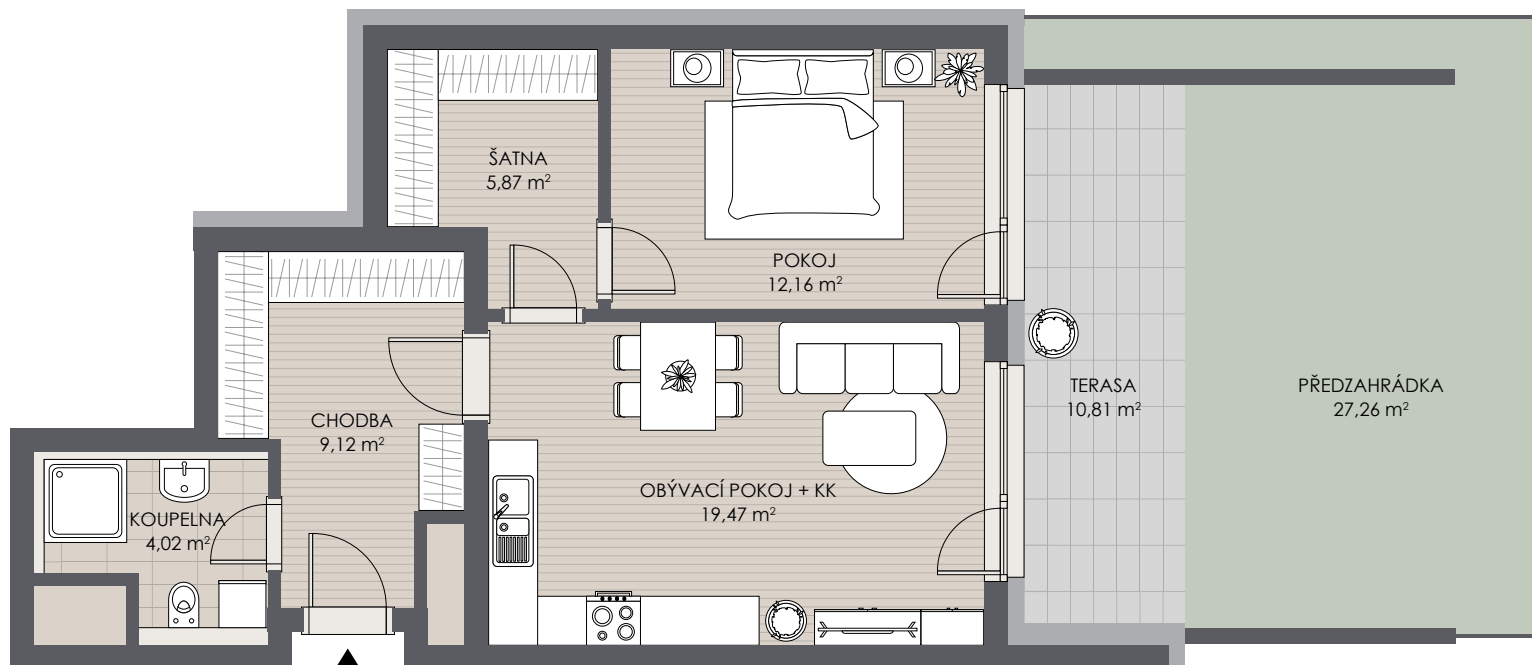

1) Čistá plocha bytu uvádí součet užité plochy všech místností bytové jednotky, bez plochy teras/balkonů.

2) Celková plocha bytu dle NOZ je půdorysná plocha všech místností bytové jednotky, včetně půdorysné plochy všech svislých nosných i nenosných konstrukcí uvnitř bytu, jako jsou stěny (příčky), sloupy, pilíře, komíny a obdobné svislé konstrukce, stanovená v souladu s nařízením vlády č. 366/2013 Sb.

Poznámka: Vyobrazení bytové jednotky, jejího vybavení (zařízení, nábytku, kuchyňské linky, spotřebičů apod.) a situace území je pouze informativní. Vybavení není součástí dodávky bytové jednotky. Uvedené rozměry jsou pouze orientační a mohou doznat změn. Finální provedení bytové jednotky bude stanoveno dohodou o prodeji bytové jednotky, uzavřenou mezi prodávajícím a kupujícím. Proávající si vyhrazuje právo na změny.

WWW.LETNIAN.CZ

INFO@BYX.CZ

+420 800 720 250