

Letnian

BYT 3B.105

1. NP 4+KK 108,65 m²

ČISTÁ PLOCHA BYTU ¹⁾ 108,65 m²

CELKOVÁ PLOCHA BYTU ²⁾ 114,10 m²


PARKOVACÍ MÍSTO 2
KLEC NA KOLA 3,94 m²

*PŘEDZAHŘÁDKA NENÍ ZOBRAZENA
V CELÉM ROZSAHU.

WWW.LETNIAN.CZ

INFO@BYX.CZ

+420 800 720 250

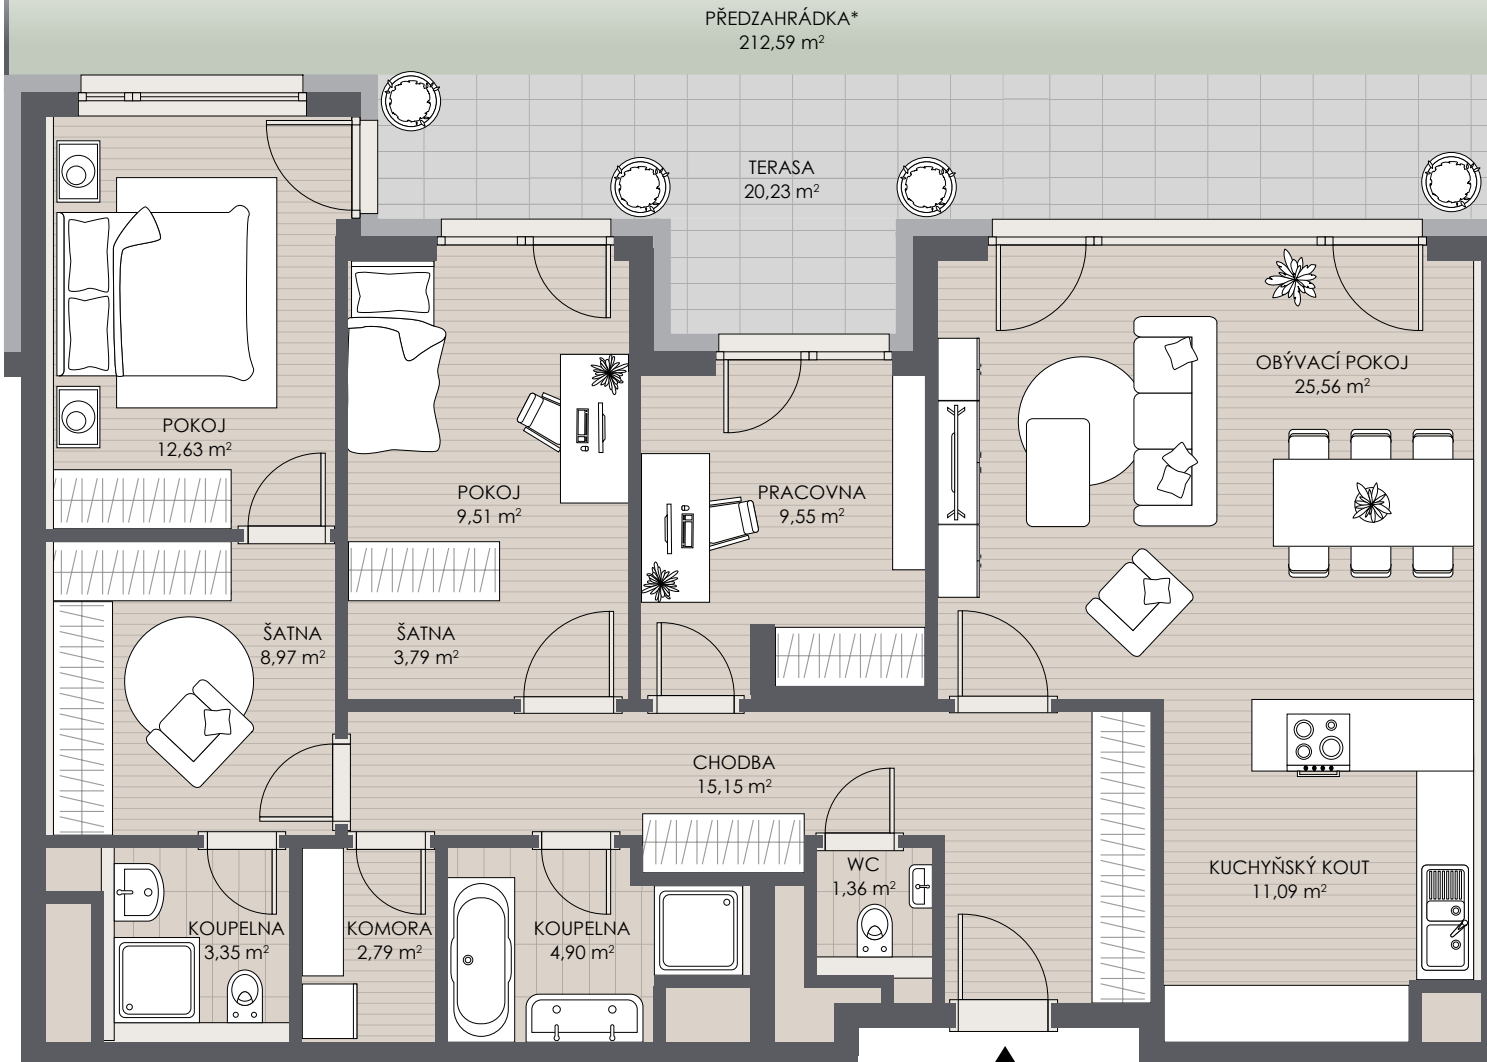

1) Čistá plocha bytu uvádí součet užité plochy všech místností bytové jednotky, bez plochy teras/balkonů.

2) Celková plocha bytu dle NOZ je půdorysná plocha všech místností bytové jednotky, včetně půdorysné plochy všech svislých nosných i nenosných konstrukcí uvnitř bytu, jako jsou stěny (příčky), sloupy, pilíře, komíny a obdobné svislé konstrukce, stanovená v souladu s nařízením vlády č. 366/2013 Sb.

Poznámka: Vyobrazení bytové jednotky, jejího vybavení (zařízení, nábytku, kuchyňské linky, spotřebičů apod.) a situace území je pouze informativní. Vybavení není součástí dodávky bytové jednotky. Uvedené rozměry jsou pouze orientační a mohou doznat změn. Finální provedení bytové jednotky bude stanoveno dohodou o prodeji bytové jednotky, uzavřenou mezi prodávajícím a kupujícím. Proávající si vyhrazuje právo na změny.